
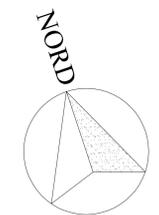


LEGENDA

AREE PER SERVIZI SOCIALI ED ATTREZZATURE A LIVELLO COMUNALE	
	<p>Aree per l'istruzione Art. 21, 1° comma, punto 1A) L.R. 56/77 e s.m.i.</p> <p>Aree ed edifici per attrezzature di interesse comune Art. 21, 1° comma, punto 1B) L.R. 56/77 e s.m.i.</p> <p>Aree per spazi pubblici a parco, per il gioco e lo sport Art. 21, 1° comma, punto 1C) L.R. 56/77 e s.m.i.</p> <p>Aree per spazi di sosta e parcheggio Art. 21, 1° comma, punto 1D) L.R. 56/77 e s.m.i.</p> <p>Aree per attrezzature al servizio degli insediamenti produttivi Art. 21, 1° comma, punto 2) L.R. 56/77 e s.m.i.</p>
	<p>AN = asilo nido MA = scuola materna SE = scuola elementare SM = scuola media</p> <p>AS = asinonucleare SA = sanatorio M = municipio CL = culturale RE = religioso C = cimitero</p> <p>GP = gioco piccoli VQ = verde di quartiere GS = gioco sportivo</p>
	<p>P = aree di sosta/parcheggi A = autorimessa + = non tracciata <math>\leq 25m^2</math> - = superficie</p>
AREE PER SERVIZI SOCIALI ED ATTREZZATURE DI INTERESSE GENERALE	
	<p>Aree per attrezzature sanitarie ed ospedaliere Art. 22, L.R. 56/77 e s.m.i.</p>
INFRASTRUTTURE PUBBLICHE	
	<p>Aree destinate alla viabilità ed ai trasporti</p> <p>Aree per attrezzature tecnologiche D = deparatore SP = stazione pompaggio</p>
	<p>Ferrovia</p>
	<p>Viabilità di nuova formazione</p>
AREE PER INSEDIAMENTI RESIDENZIALI	
	<p>Aree degli insediamenti di carattere storico-artistico Art. 24, 1° comma, punto 1) L.R. 56/77 e s.m.i.</p> <p>Aree degli insediamenti di carattere ambientale-documentario Art. 24, 1° comma, punto 2) L.R. 56/77 e s.m.i.</p> <p>Aree edificate Art. 13, 3° comma, punto a), b), c), d), f) L.R. 56/77 e s.m.i.</p> <p>Aree residenziali di completamento Art. 13, 3° comma, punto f) L.R. 56/77 e s.m.i.</p> <p>Aree residenziali di nuovo impianto Art. 13, 3° comma, punto g) L.R. 56/77 e s.m.i.</p> <p>Aree a verde privato vincolato</p> <p>Delimitazione aree di cui al 4° comma, punti 1) e 2) dell'art. 24 L.R. 56/77 e s.m.i.</p>
AREE PER ATTIVITA' PRODUTTIVE	
	<p>Aree produttive artigianali-industriali esistenti e di completamento Art. 13, 3° comma, punto a), b), c), d), e), f) L.R. 56/77 e s.m.i.</p> <p>Aree produttive artigianali-industriali di nuovo impianto Art. 42, 3° comma, punto g) L.R. 56/77 e s.m.i. norme dal P.R.G. approvato con D.G.R. n° 101-16554 del 10/06/1982</p> <p>Aree commerciali esistenti e di completamento</p> <p>Aree per attività produttive miste di nuovo impianto Art. 13, 3° comma, punto g) L.R. 56/77 e s.m.i. norme dal P.R.G. approvato con D.G.R. n° 101-16554 del 10/06/1982</p> <p>Aree per attività agricola Art. 25 L.R. 56/77 e s.m.i.</p>
STRUMENTI URBANISTICI ESECUTIVI	
	<p>Piano per insediamenti produttivi Art. 27 legge 22/10/71 n° 365/71</p>
	<p>Piano esecutivo convenzionato obbligatorio Art. 44 L.R. 56/77 e s.m.i.</p>
	<p>Piano Particolareggiato Art. 38 L.R. 56/77 e s.m.i.</p>

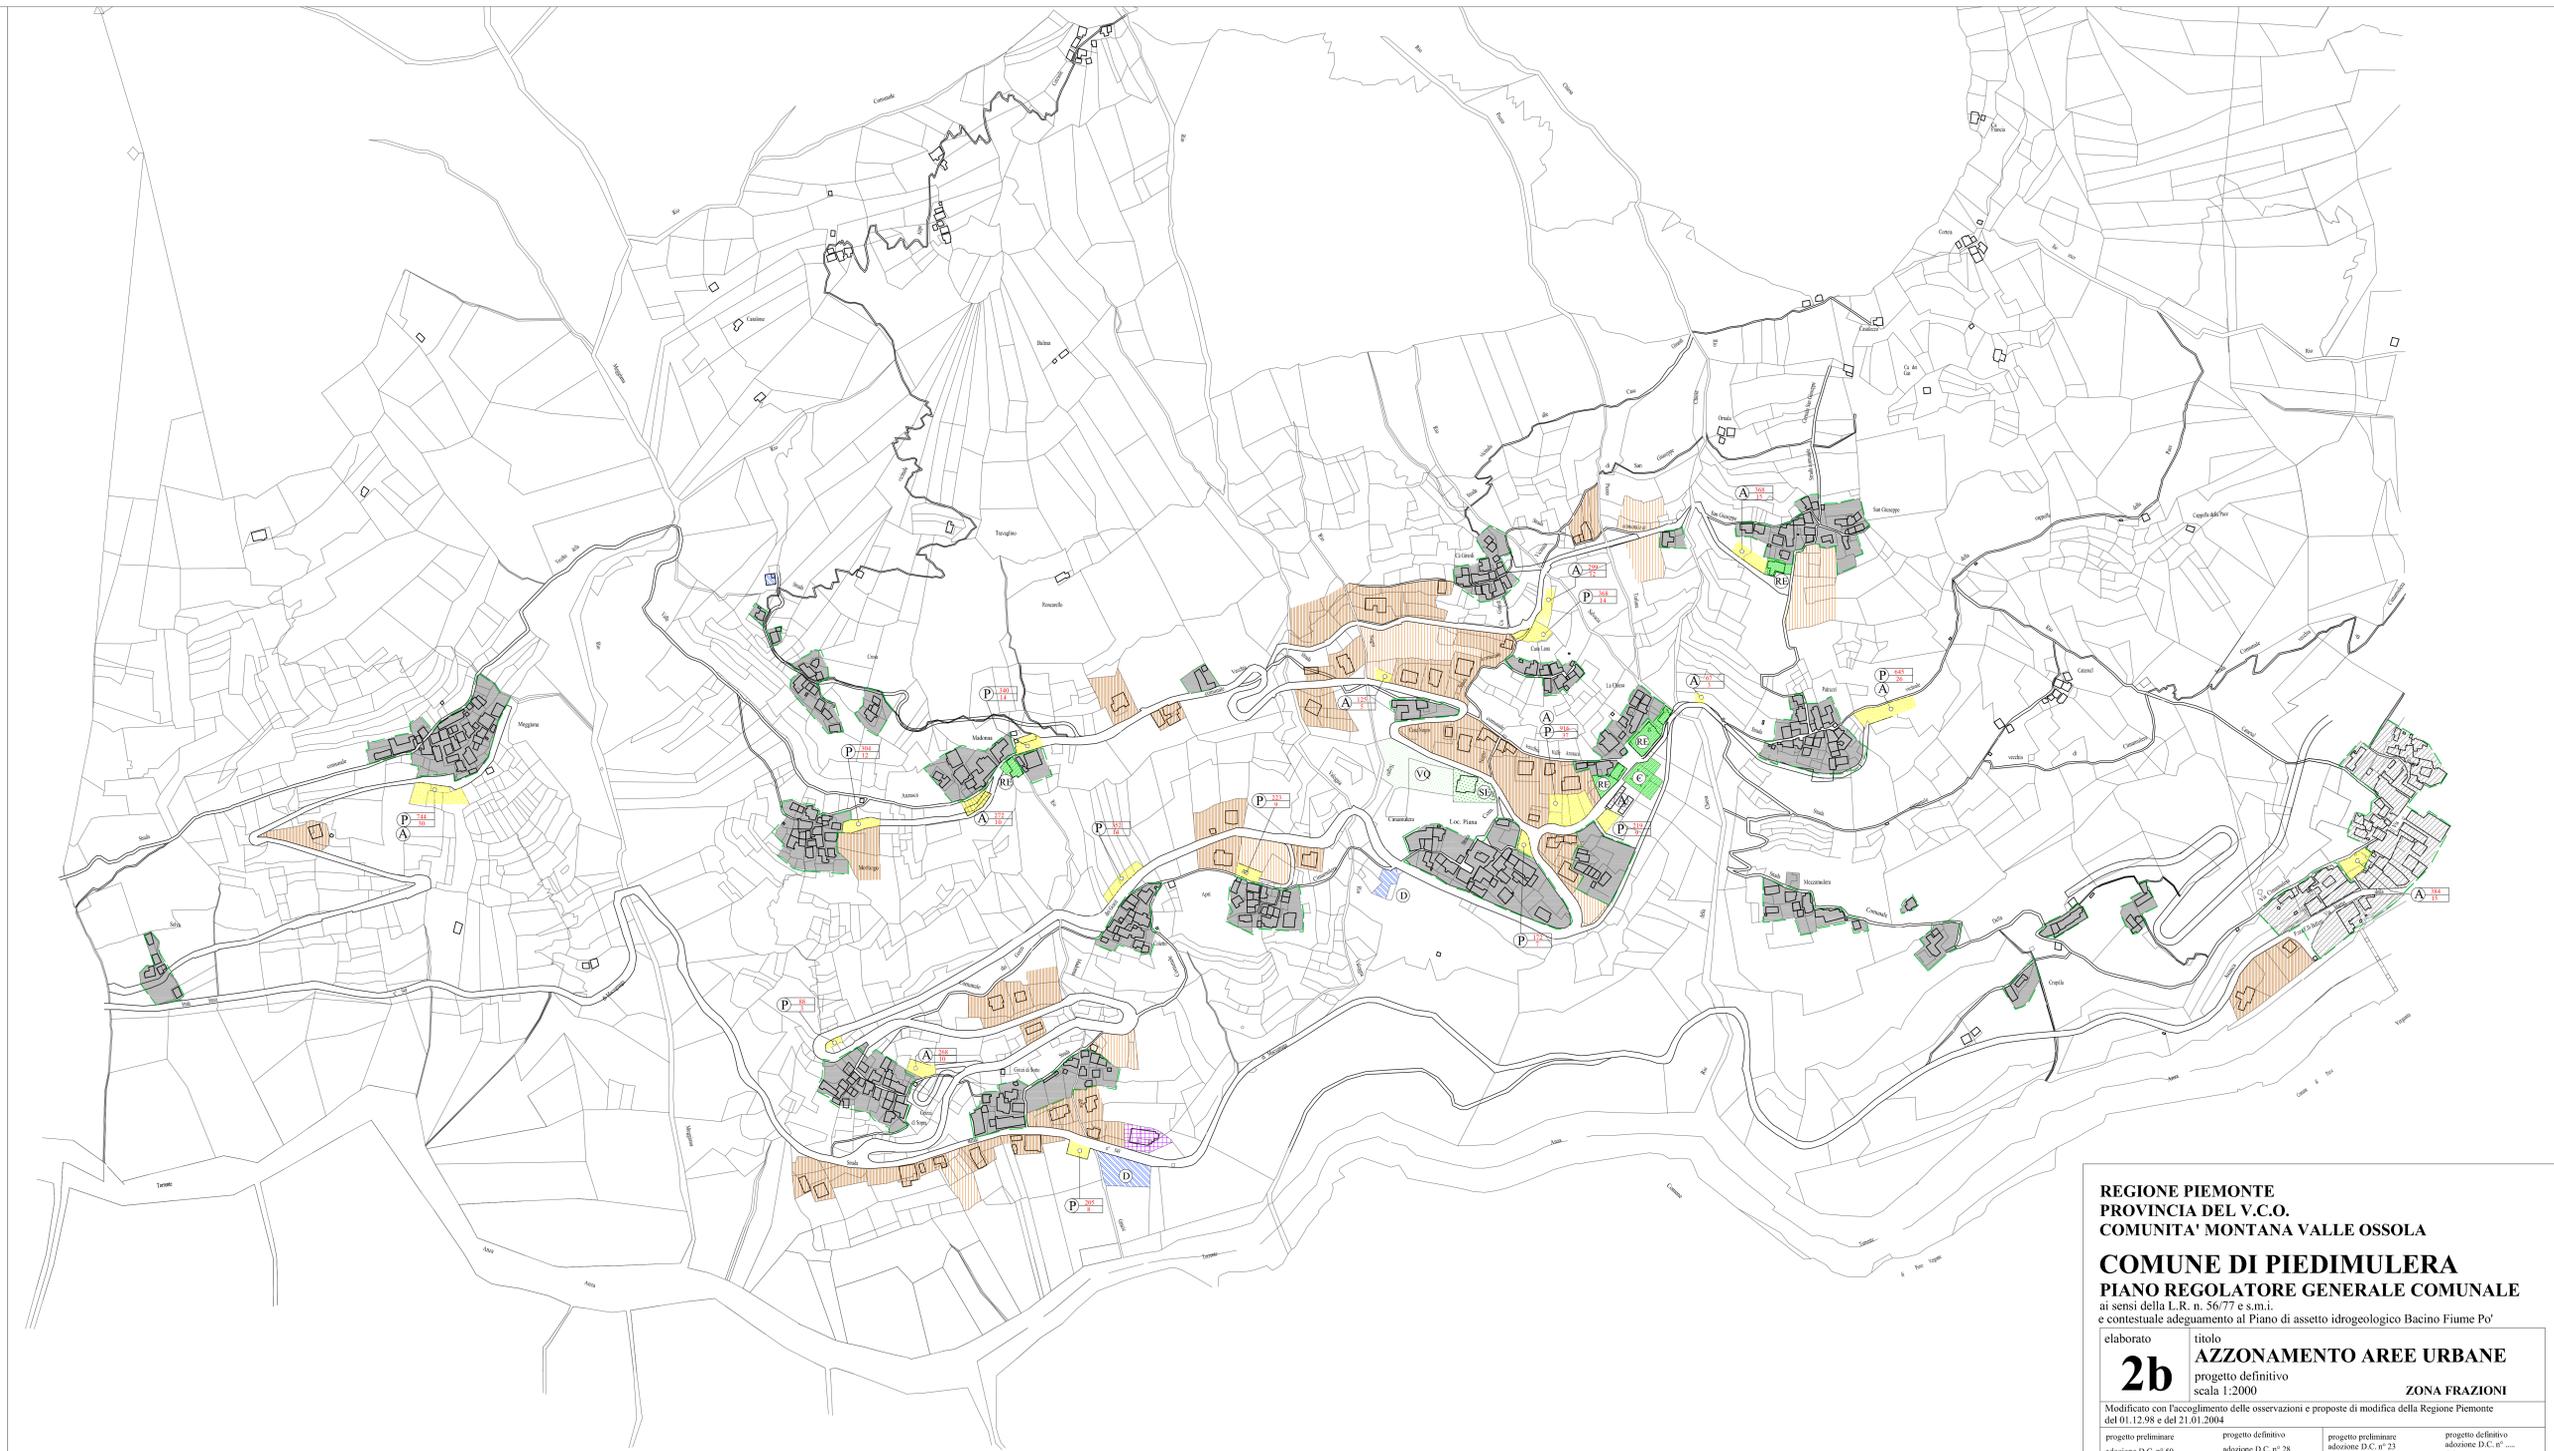

<p>REGIONE PIEMONTE PROVINCIA DEL V.C.O. COMUNITA' MONTANA VALLE OSSOLA COMUNE DI PIEDIMULERA PIANO REGOLATORE GENERALE COMUNALE ai sensi della L.R. n. 56/77 e s.m.i. e contestuale adeguamento al Piano di assetto idrogeologico Bacino Fiume Po'</p>			
<p>elaborato 2b</p>	<p>titolo AZZONAMENTO AREE URBANE progetto definitivo scala 1:2000</p>	<p>ZONA FRAZIONI</p>	
<p>Modificato con l'aggiornamento delle osservazioni e proposte di modifica della Regione Piemonte del 01.12.98 e del 21.01.2004</p>			
<p>progetto preliminare adozione D.C. n° 50 del 08.11.1996</p>	<p>progetto definitivo adozione D.C. n° 28 del 30.09.1997</p>	<p>progetto preliminare adozione D.C. n° 23 del 24.06.2003 pubblicazione dal 03/07/03 al 02/08/03 osservazioni dal 03/08/03 al 02/09/03 sistema 06/2003 aggiornamento cartografico 05/2003</p>	<p>progetto definitivo adozione D.C. n° del approvazione Regione</p>
<p>pubblicazione dal 21.11 al 21.12</p>	<p>pubblicazione dal 03/08/03 al 02/09/03 sistema 06/2003 aggiornamento cartografico 05/2003</p>		
<p>IL SINDACO</p>	<p>IL SEGRETARIO</p>		
<p>parte urbanistica</p>			
	<p>GI SOCIETA' COOPERATIVA A RESPONSABILITA' LIMITATA IN ARCHITETTURA URBANISTICA, STUDI ECONOMICI E SOCIALI Nuova Pinerolo Lombardia s.r.l. 0121 455096 fax 457548 Nordiola, Via Oleggio 15 tel. 0121 495009 fax 011155</p>		<p>PROGETTISTA</p>
<p>parte geologica</p>			
<p>dott. geol. ITALO ISOLI</p>	<p>VERBANIA Via Cartiera Possaccio, 52a tel. 0323 552007</p>	<p>PROGETTISTA</p>	