




PARTICOLARE POZZETTO D'ISPEZIONE

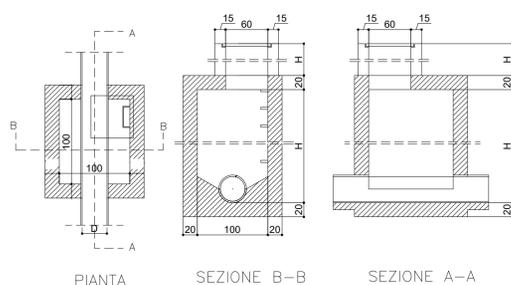


SEZIONE STRADALE TIPO

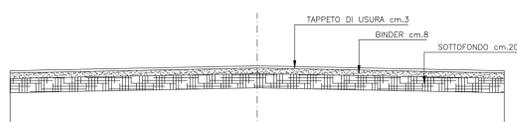


PARTICOLARE TUBO IN P.E.

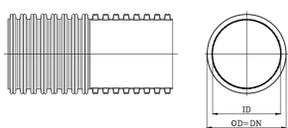



PARTICOLARE STACCO

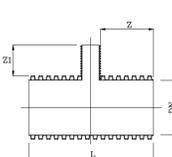

PARTICOLARE MANICOTTO

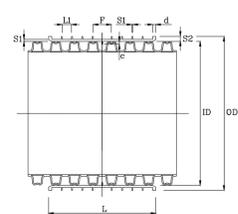

PARTICOLARE INNESTO CON POZZETTO

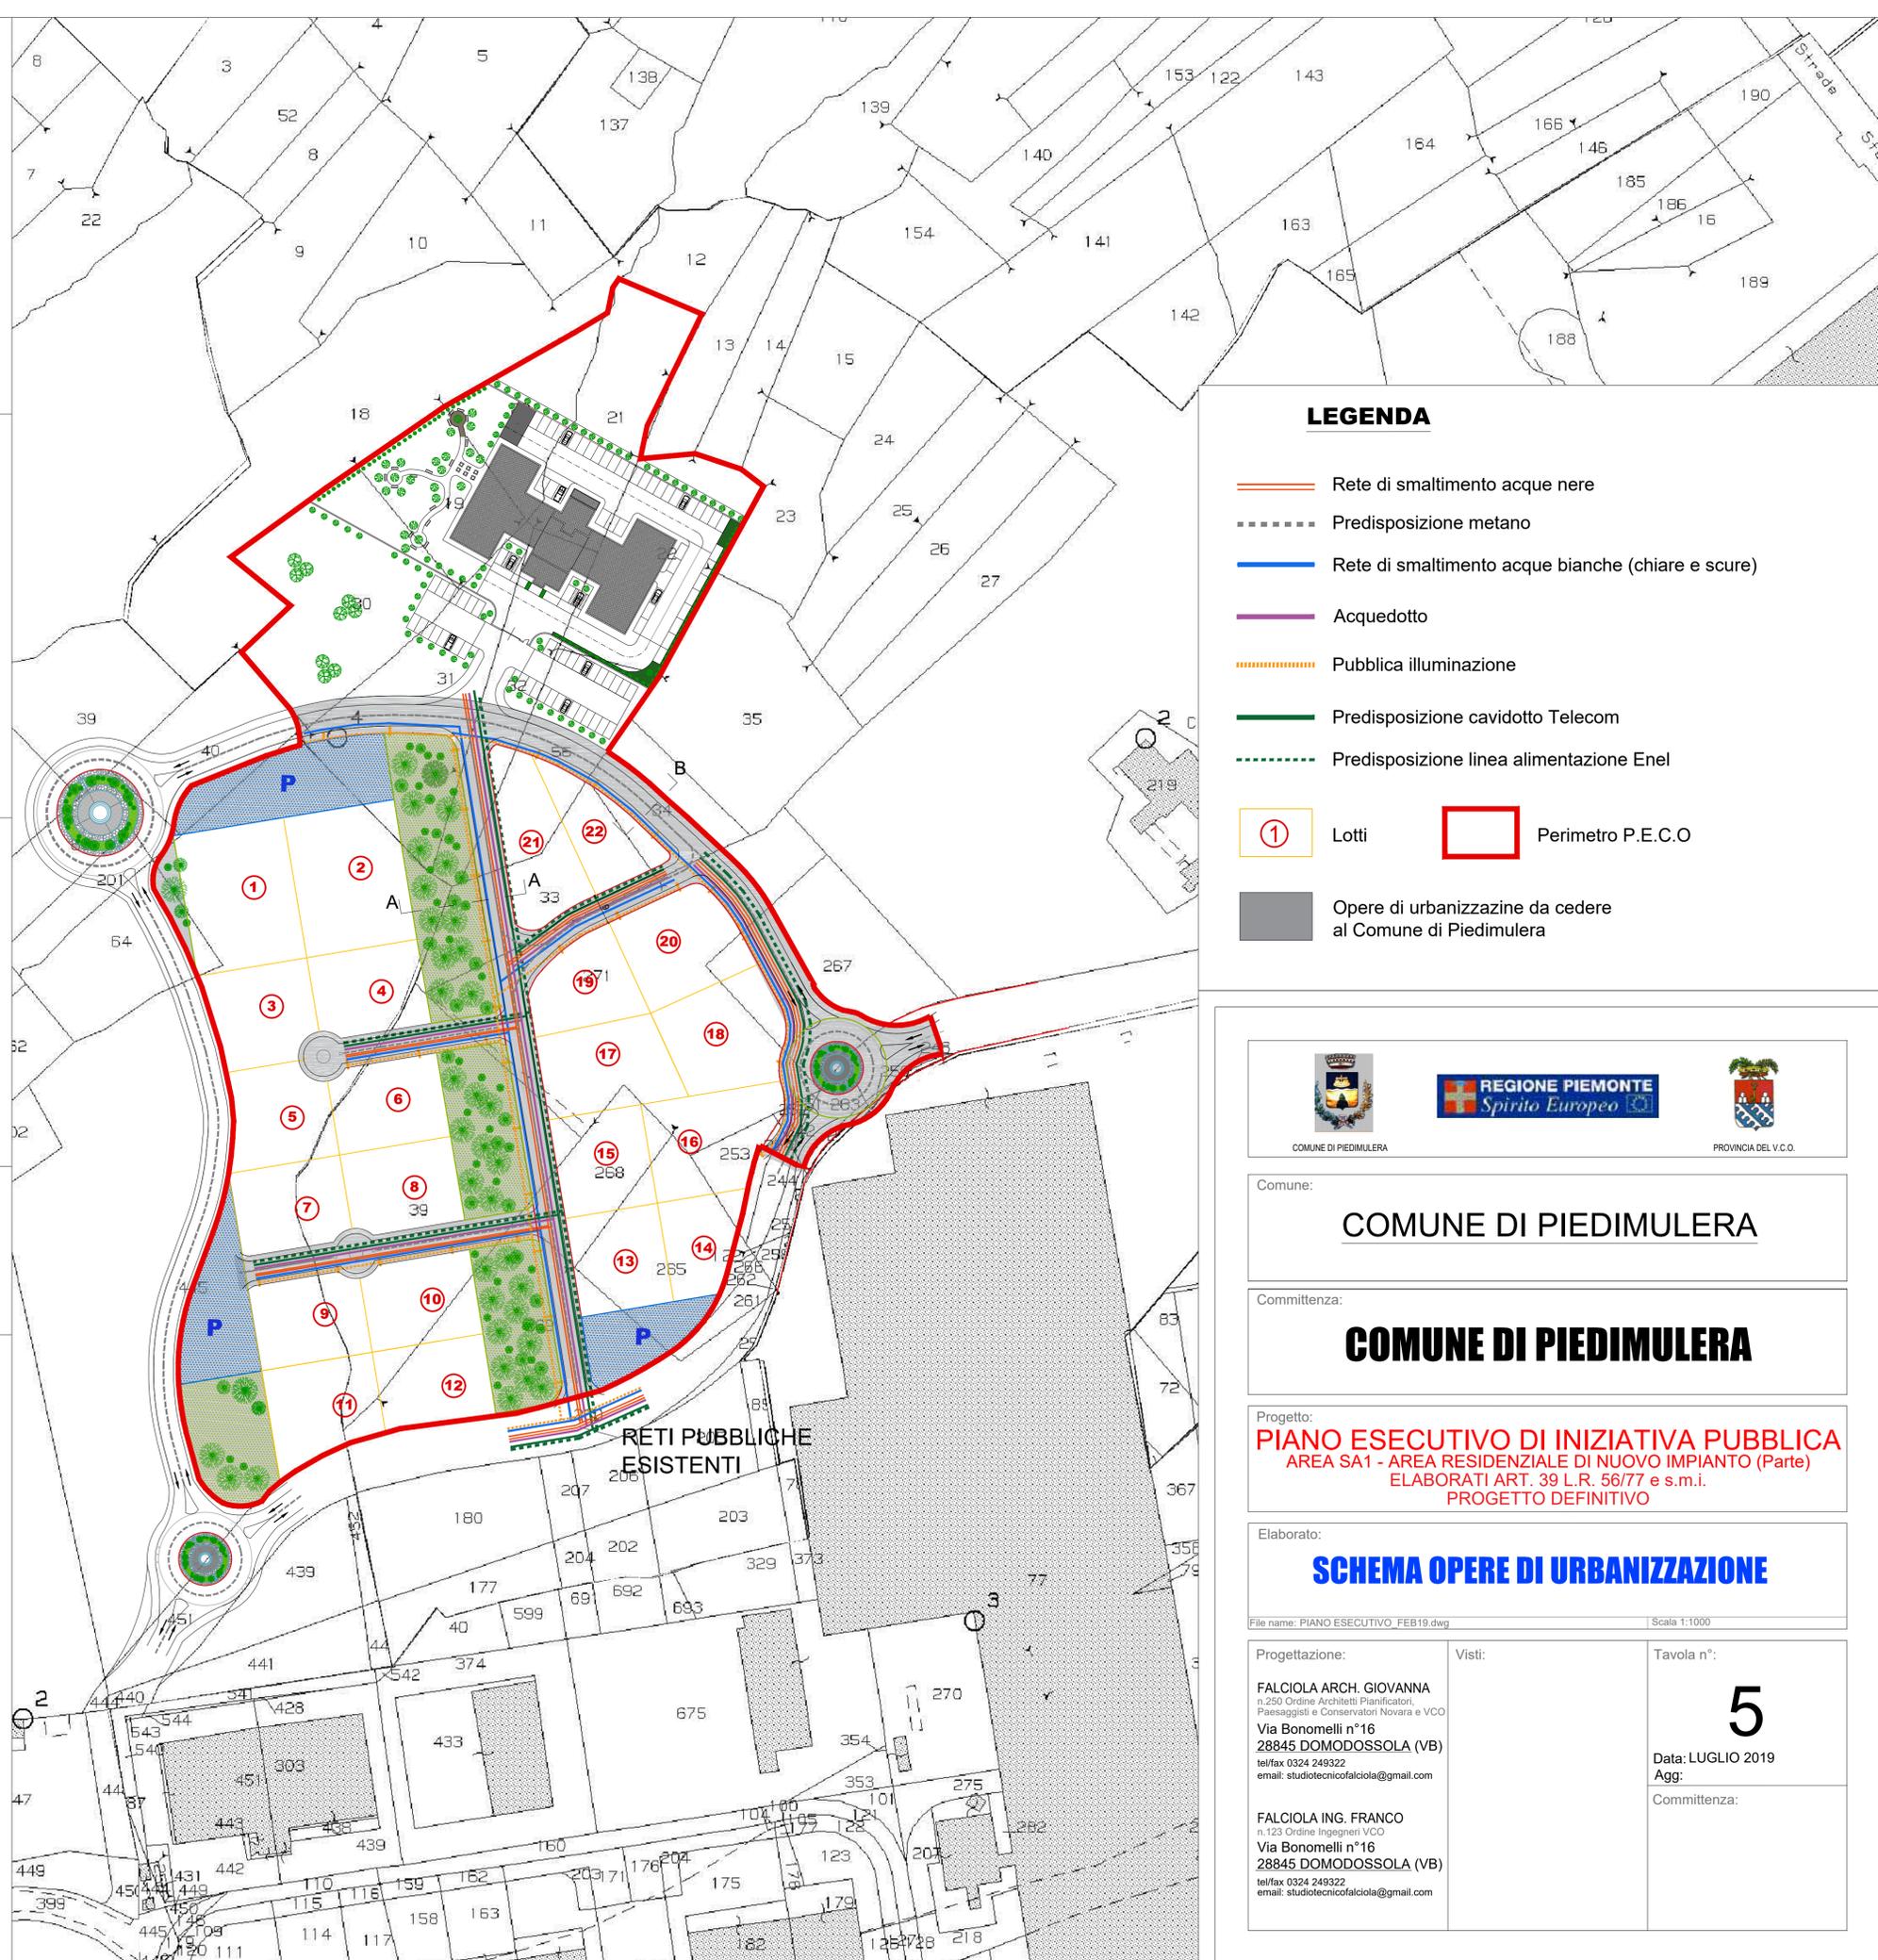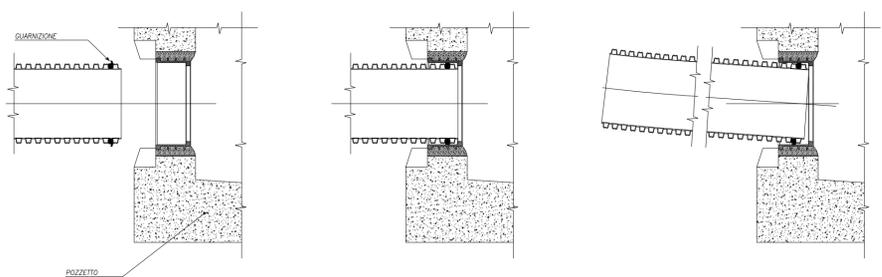

LEGENDA

- Rete di smaltimento acque nere
- Predisposizione metano
- Rete di smaltimento acque bianche (chiare e scure)
- Acquedotto
- Pubblica illuminazione
- Predisposizione cavidotto Telecom
- Predisposizione linea alimentazione Enel
- Lotti
- Perimetro P.E.C.O.
- Opere di urbanizzazione da cedere al Comune di Piedimulera



Comune: **COMUNE DI PIEDIMULERA**

Committenza: **COMUNE DI PIEDIMULERA**

Progetto: **PIANO ESECUTIVO DI INIZIATIVA PUBBLICA**
 AREA SA1 - AREA RESIDENZIALE DI NUOVO IMPIANTO (Parte)
 ELABORATI ART. 39 L.R. 56/77 e s.m.i.
 PROGETTO DEFINITIVO

Elaborato: **SCHEMA OPERE DI URBANIZZAZIONE**

File name: PIANO ESECUTIVO_FEB19.dwg Scala 1:1000

Progettazione: FALCIOLA ARCH. GIOVANNA n.250 Ordine Architetti Pianificatori, Paesaggisti e Conservatori Novara e VCO Via Bonomelli n°16 28845 DOMODOSSOLA (VB) tel/fax 0324 249322 email: studiotecnicofalciola@gmail.com	Visti:	Tavola n°: <div style="font-size: 2em; text-align: center;">5</div> Data: LUGLIO 2019 Agg: Committenza:
Progettazione: FALCIOLA ING. FRANCO n.123 Ordine Ingegneri VCO Via Bonomelli n°16 28845 DOMODOSSOLA (VB) tel/fax 0324 249322 email: studiotecnicofalciola@gmail.com		