


# PIANTA QUOTATA PIANO TERRA

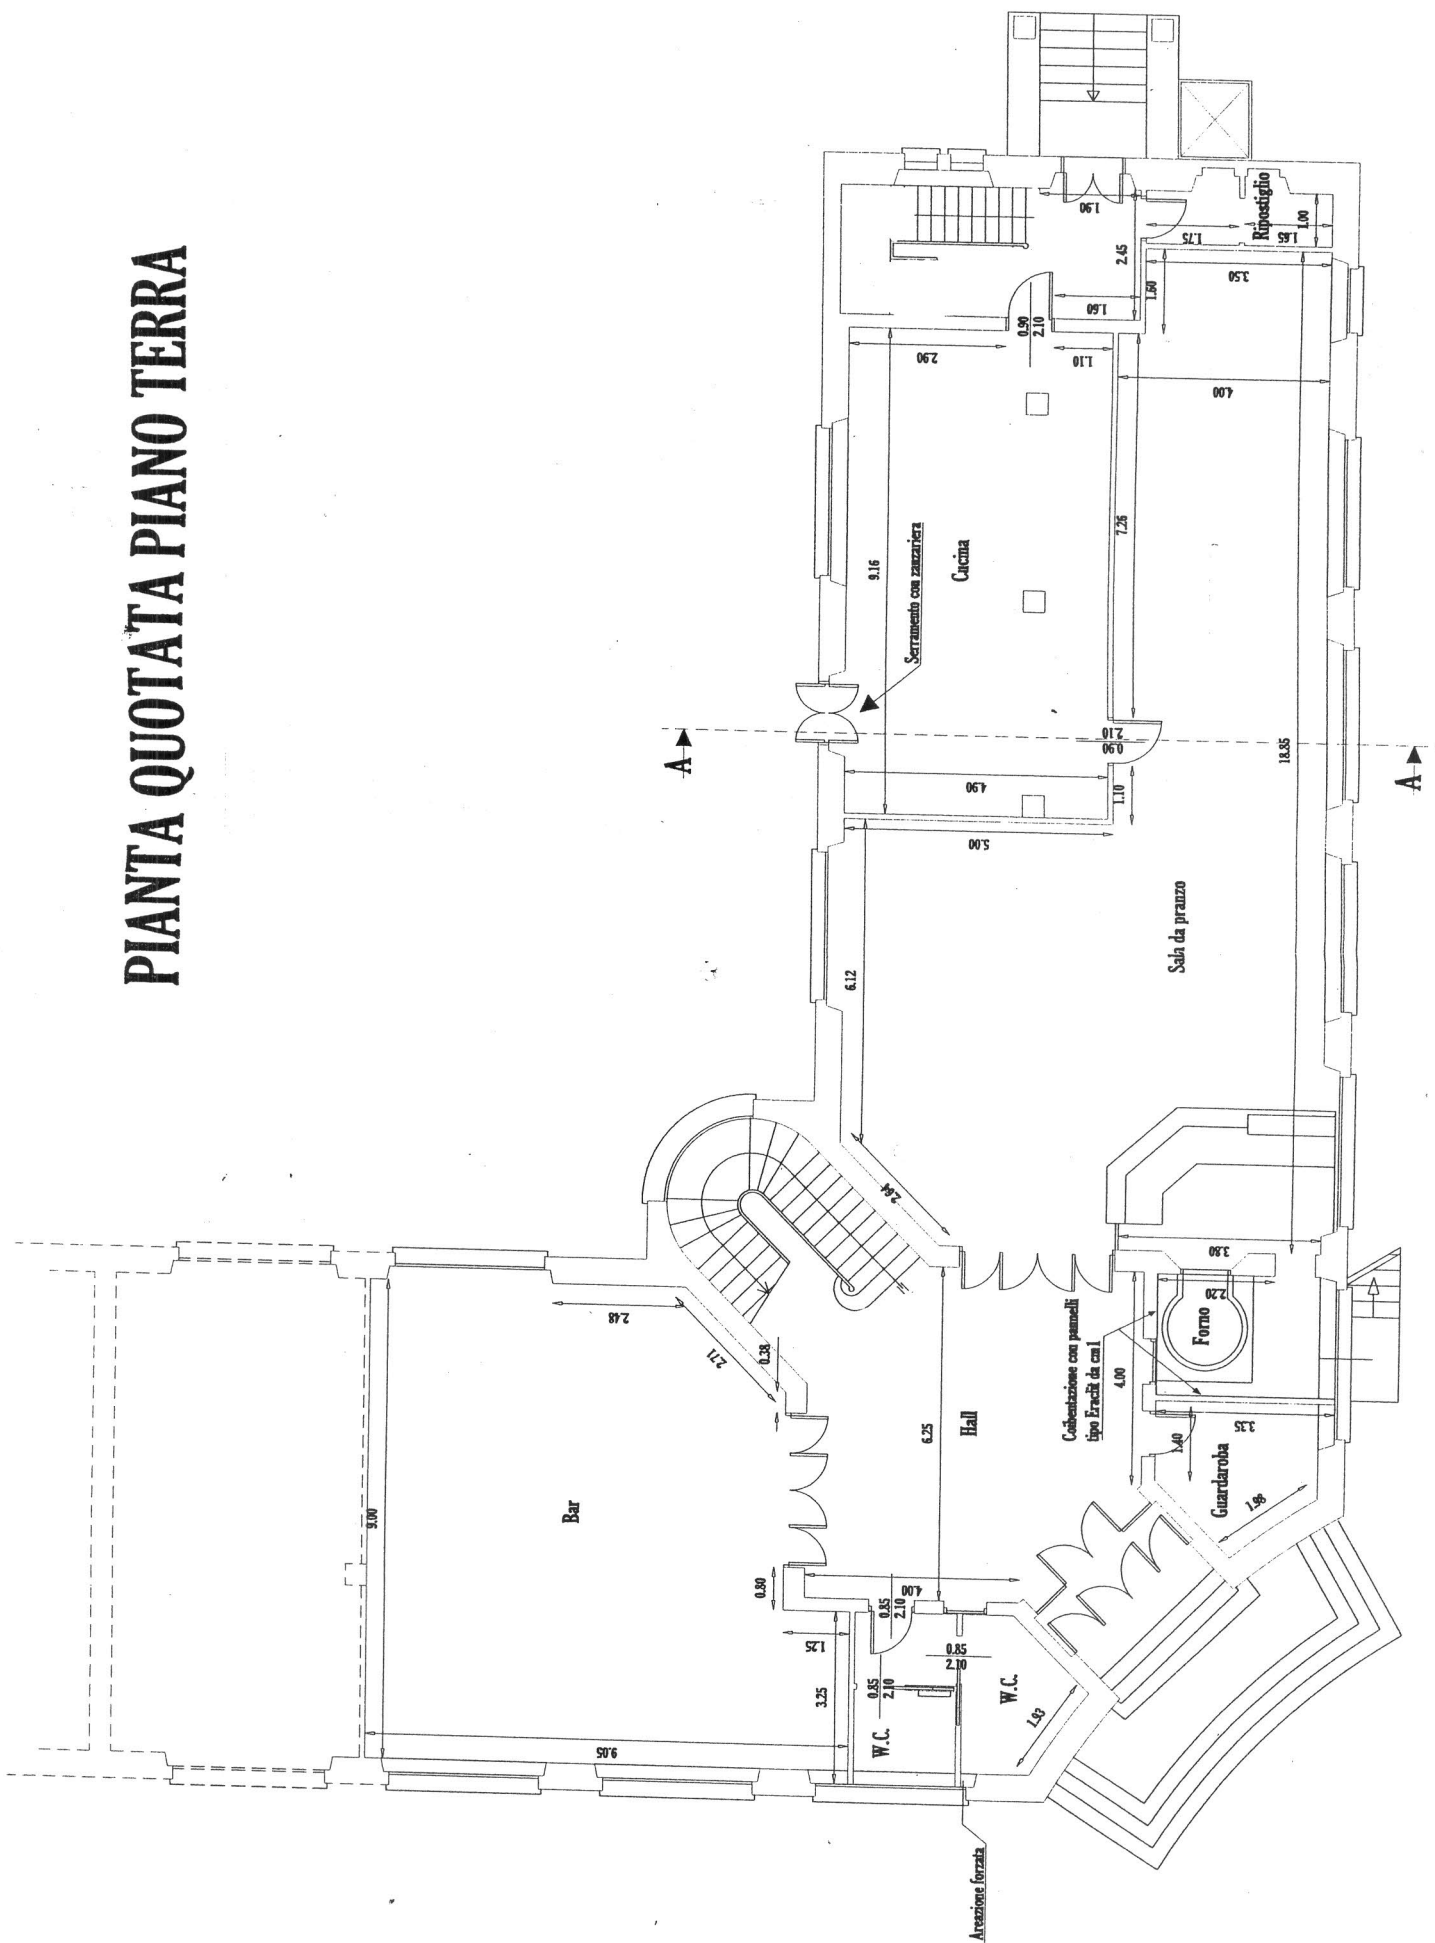

# PIANTA PIANO INTERRATO

