


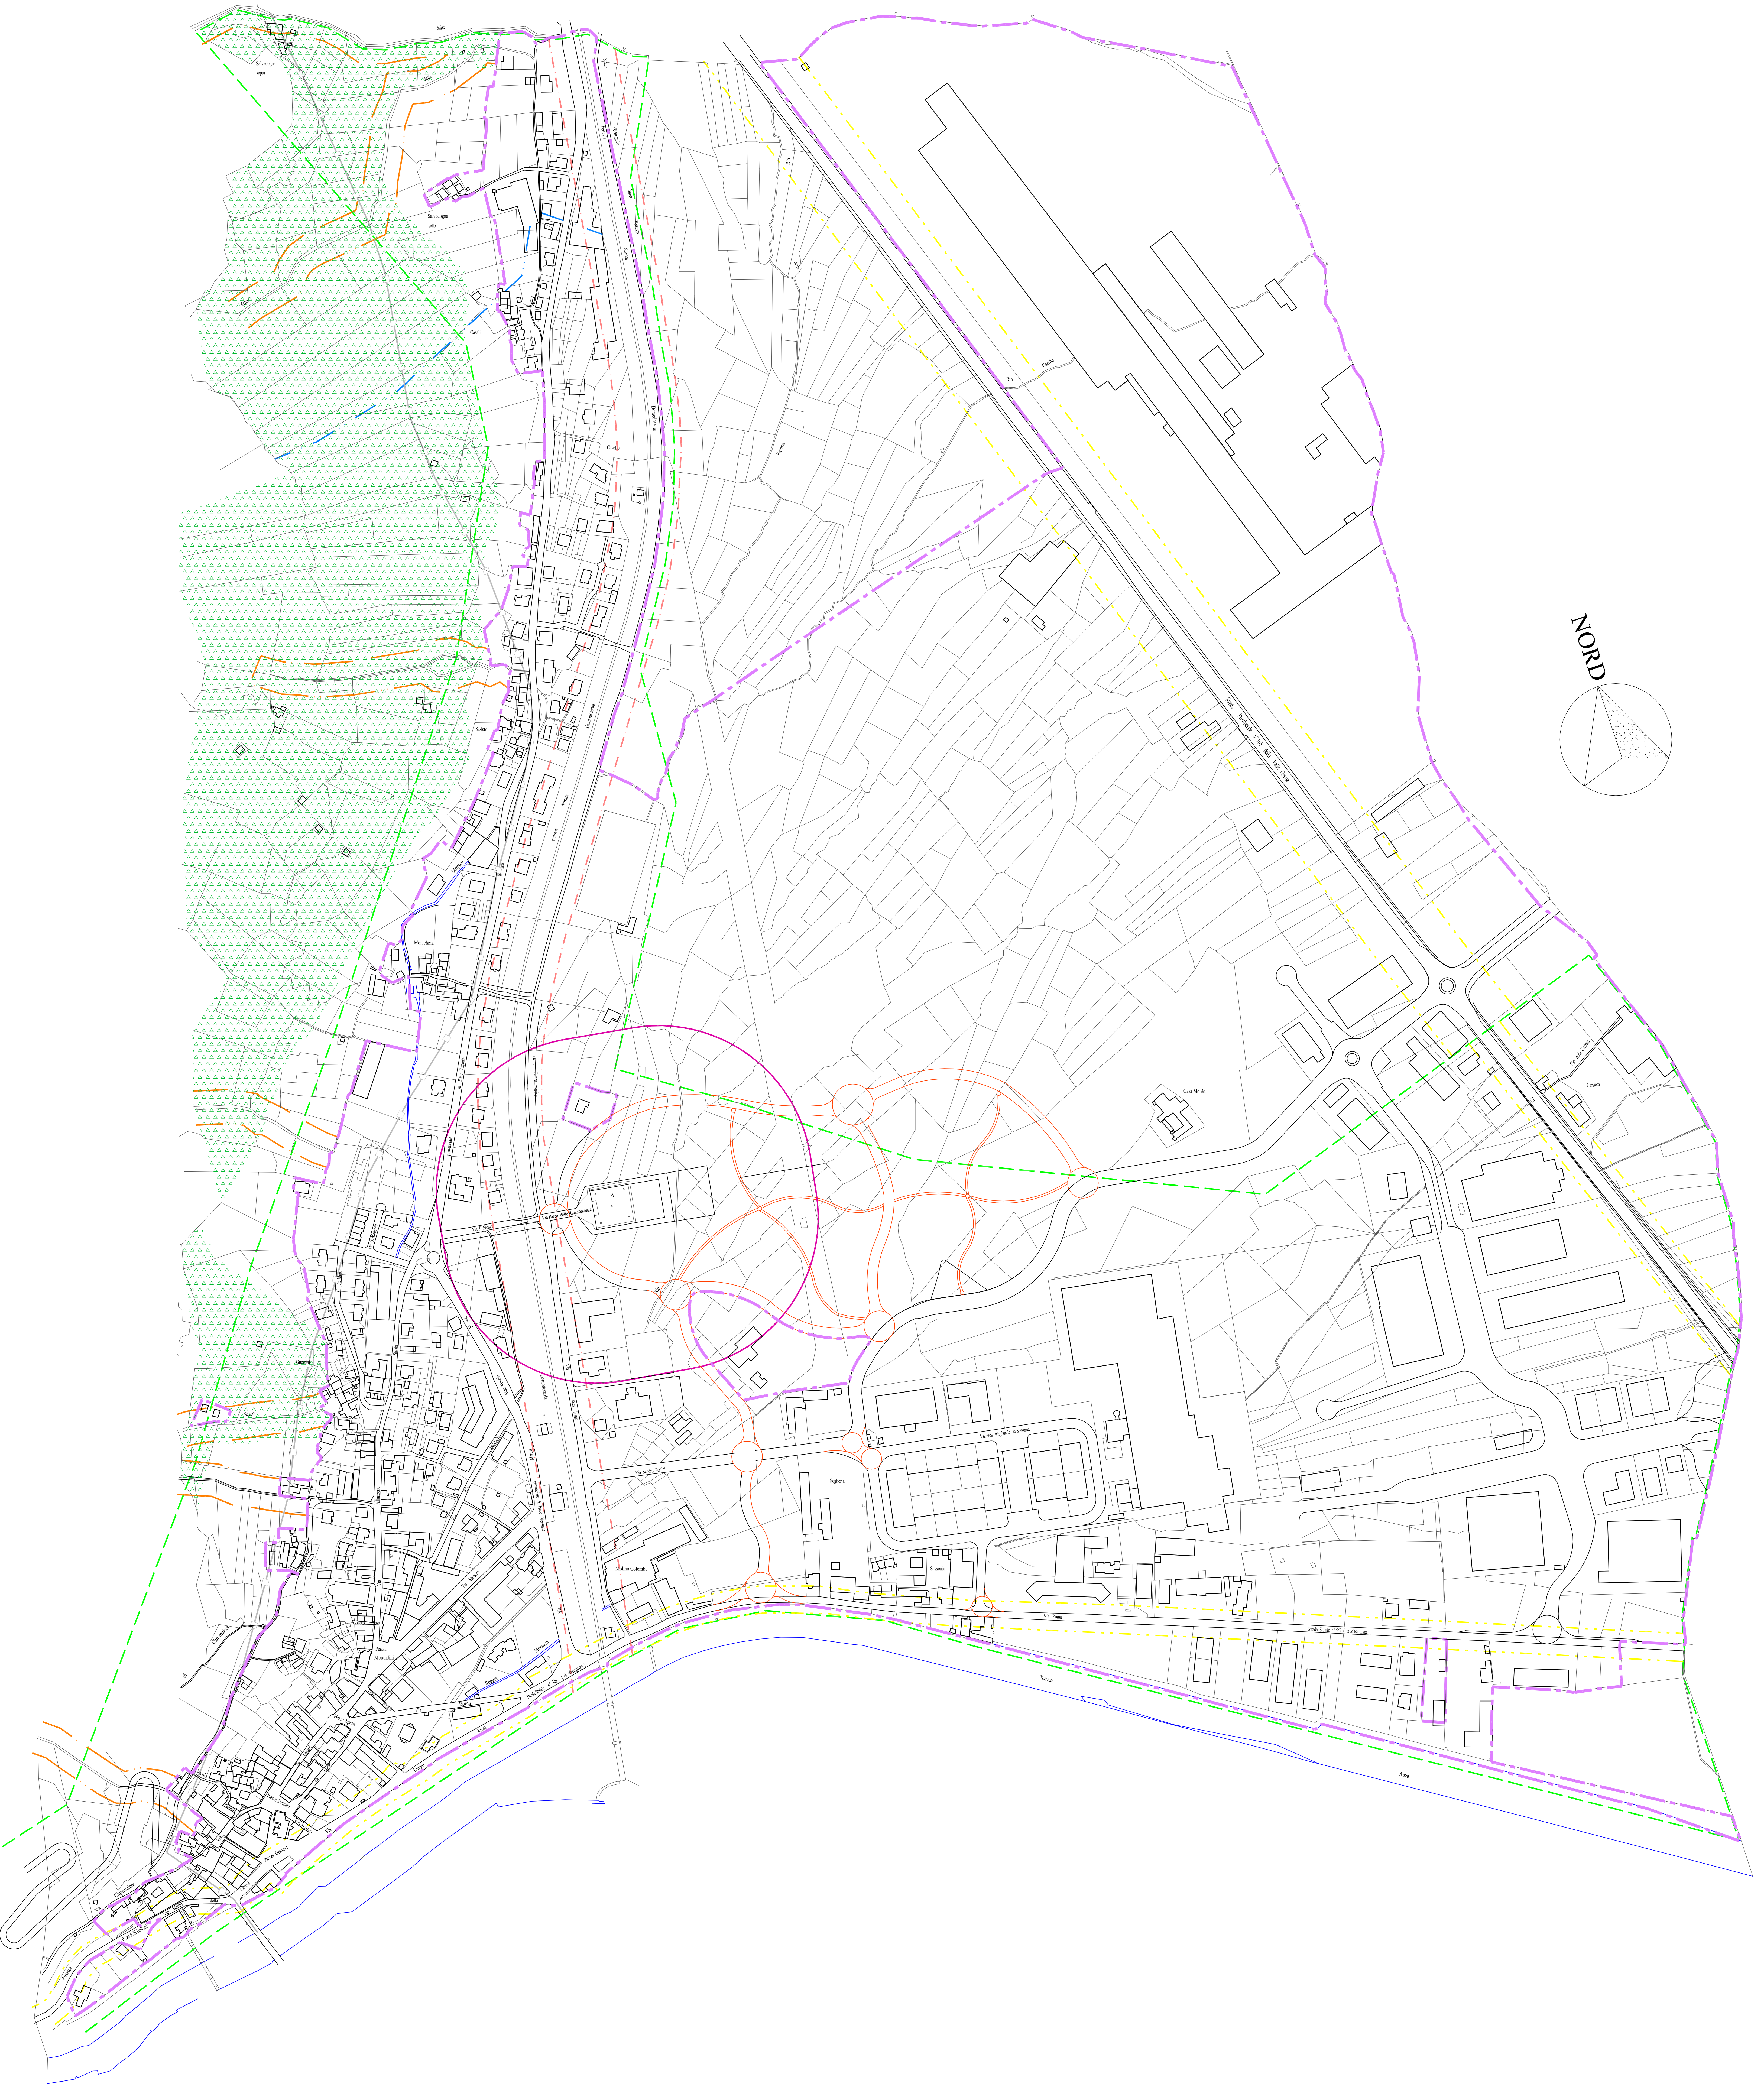

REGIONE PIEMONTE
PROVINCIA DEL V.C.O.
COMUNITA' MONTANA VALLE OSSOLA
COMUNE DI PIEDIMULERA
PIANO REGOLATORE GENERALE COMUNALE
ai sensi della L.R. n. 56/77 e s.m.i.
e contestuale adeguamento al Piano di assetto idrogeologico Bacino Fiume Po'

elaborato 5a	titolo CARTA DEI VINCOLI LEGALI ED AMBIENTALI			scala 1:2000 ZONA CENTRO		
Modificato con l'accoglimento delle osservazioni e proposte di modifica della Regione Piemonte del 01.12.98						
progetto preliminare adozione D.C. n° 50 del 08.11.1996	progetto definitivo adozione D.C. n° 28 del 30.09.1997		progetto preliminare adozione D.C. n° 23 del 24/06/2003 pubblicazione dal 03/07/03 al 02/08/03 osservazioni dal 03/08/03 al 02/09/03 stesura 06/2003 aggiornamento cartografico 05/2003			progetto definitivo adozione D.C. n° del approvazione Regione stesura 10/2003
pubblicazione dal 21.11 al 21.12						
IL SINDACO			IL SEGRETARIO			

parte urbanistica		
	GLI SOCIETÀ COOPERATIVA A RESPONSABILITÀ LIMITATA DI ARCHITETTURA, URBANISTICA, STELE ECONOMICHE E SOCIALI Società, Piazza Lombardi 4 tel. 0323 552000, fax 0323 552001 email: info@cooparchgi.it Verbania, Via Garibaldi 31 tel. e fax 0323 552010 email: info@cooparchgi.it	PROGETTISTA

parte geologica		
dott. geol. ITALO ISOLI	VERBANIA Via Cartiera Possaccio, 52a tel. 0323 552007	PROGETTISTA

LEGENDA

Delimitazione dei centri abitati titoli 1, art. 4, comma 1°, D.L. n° 285/92	
Fasce di rispetto ferrovia ai sensi del D.P.R. 753/80 (mt 30)	
Fasce di rispetto cimiteriali art. 27, comma 5°, L.R. 56/77 (mt 150)	
Fasce di rispetto dai fiumi e torrenti art. 1, punto c, L. 431/85 (mt 150)	
Fasce di rispetto dalle strade art. 27, comma 2°, L.R. 56/77	
Strada di tipo C "strada extraurbana secondaria" - strada prov. del Sempione (ex S.S. n° 33), strada statale n° 459 della Valle Anzica (mt 30 fuori dai centri abitati, mt 10 nei centri abitati)	
Territori coperti da boschi art. 1, punto g, L. 431/85 e punto a, comma 5° art. 30 L.R. n° 56/77 e s.m.i.	
Fasce di rispetto di cui all'art. 29 L.R. 56/77, comma 1°, punto a) (15.00 mt)	
Fasce di rispetto da opere di captazione ad uso idropotabile ai sensi della D.P.R. 236/88 (vedi tav. GEO)	
Limite vincolo idrogeologico di cui al R.D. n° 3267/23 e R.D. 215/33 e L.R. n° 45/89	
Delimitazione aree urbane normate dalla tav. 2a	